



MONTAGEM PISO ISOLADO (PUR)
CÂMARA DE RESFRIADOS

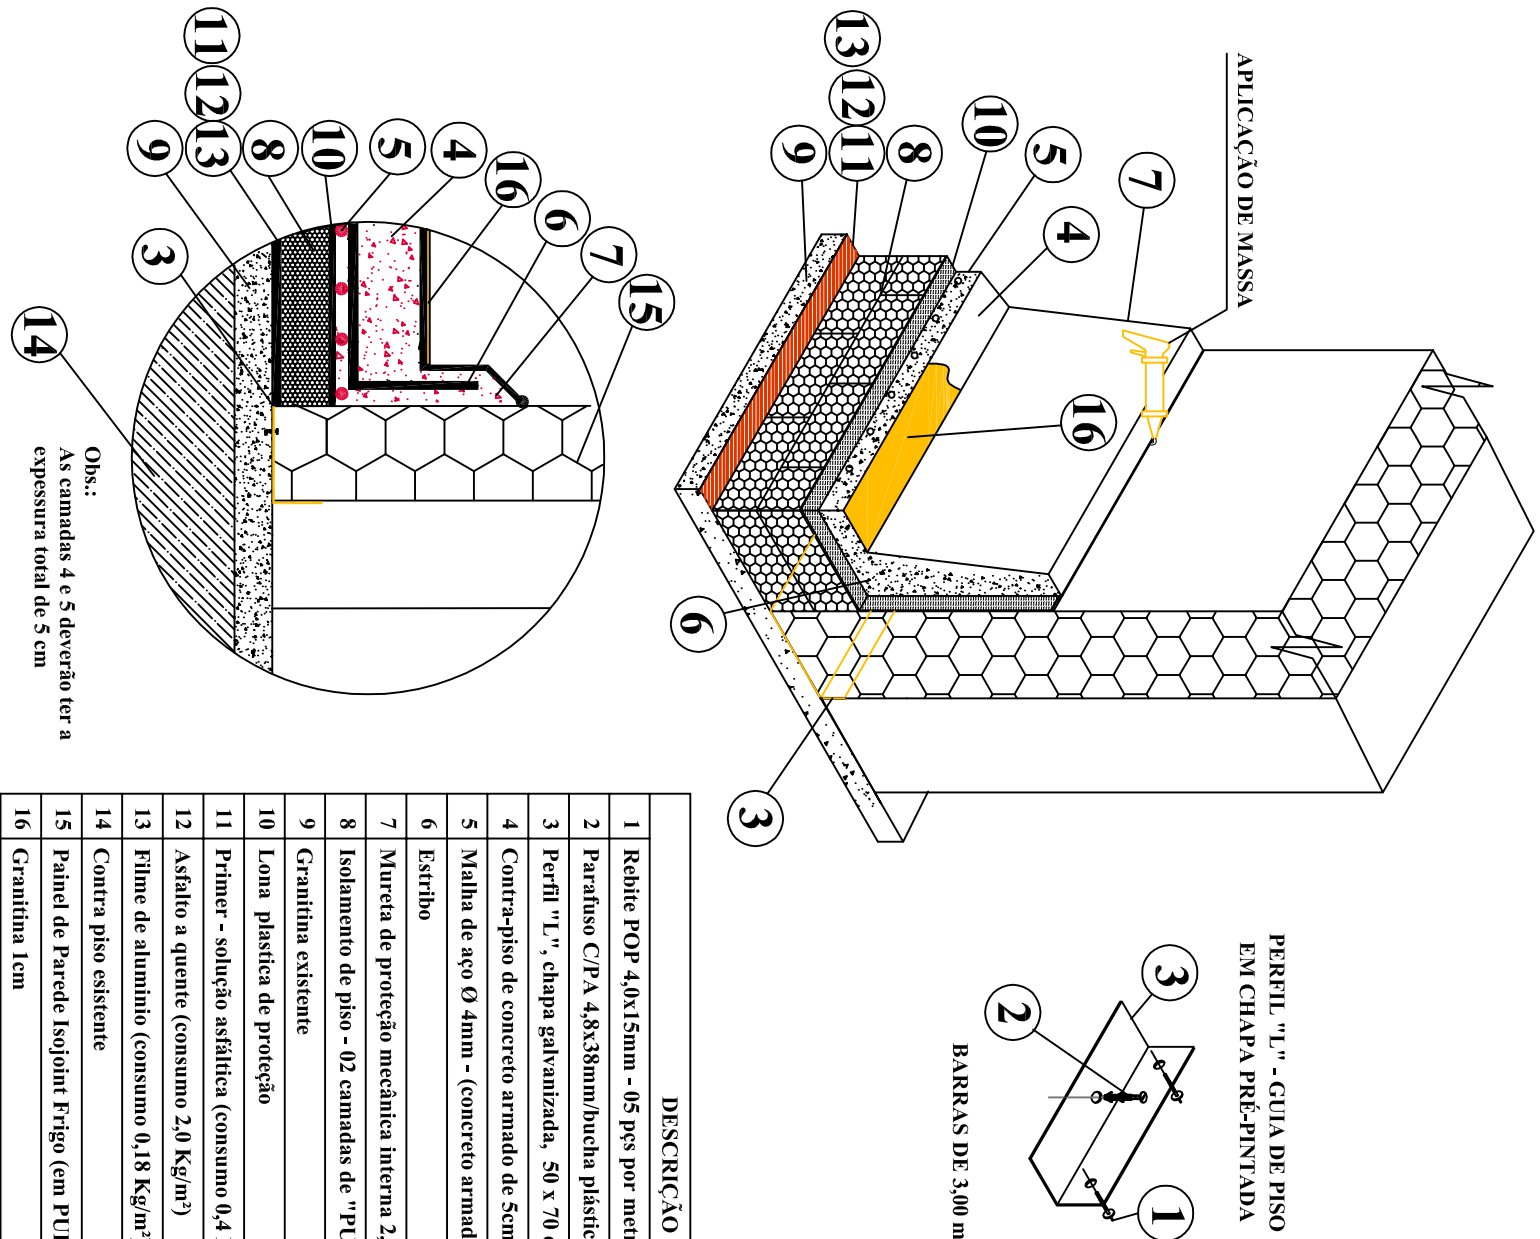

ENCONTRO DE PAINÉIS DE PAREDE E DE TETO

(COM CANTONEIRA EM CHAPA PRÉ-PINTADA)

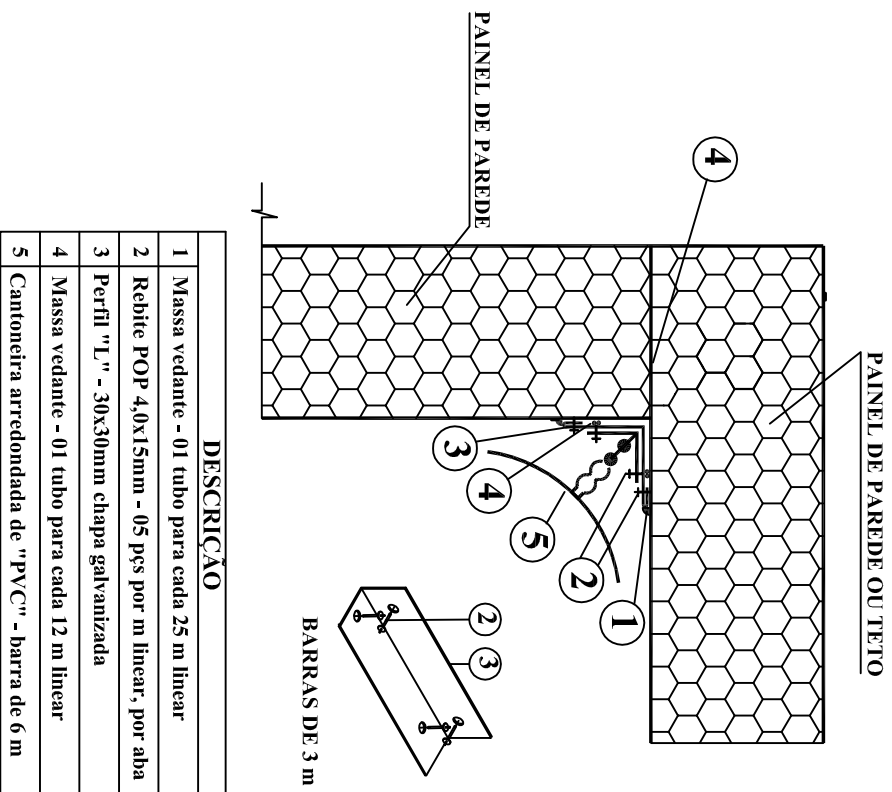

DETALHE 2 (ENCONTRO DE PAINÉIS PAREDE /TETO)

SEM ESCALA