


ESPECIFICAÇÕES TÉCNICAS

ÁREA(m²)

• PISO	• PAREDES
1- PISO EM PEDRA SERRADA TIPO PIRENÓPOLIS DE LAJE VERDE, ASSENTADAS COM ARGAMASSA DE CIMENTO E AREIA FENNERADA. ÁREA TOTAL: 38,27m²	1- REVESTIMENTO CERÂMICO COM PLACAS GRÉS OU SEMI-GRÉS 20x20cm, PADRÃO ALTO, FIXADO COM ALGAMASSA COLANTE E REJUNTE APOXI. ÁREA TOTAL AZUL: 40,74m²
2- REVESTIMENTO CERÂMICO COM PLACAS GRÉS OU SEMI-GRÉS 20x20cm, PADRÃO ALTO, FIXADO COM ALGAMASSA COLANTE E REJUNTE APOXI. ÁREA TOTAL AZUL: 124,65m²	
3- GRELHA EM PVC: 52,92m	

CANALETA EM CONCRETO COM IMPERMEABILIZAÇÃO CRISTALIZANTE.
GRELHA EM PVC A EXECUTAR.

BORDA DA PISCINA EM GRANITO ABAULADO
(VER DETALHE) 63,79m.

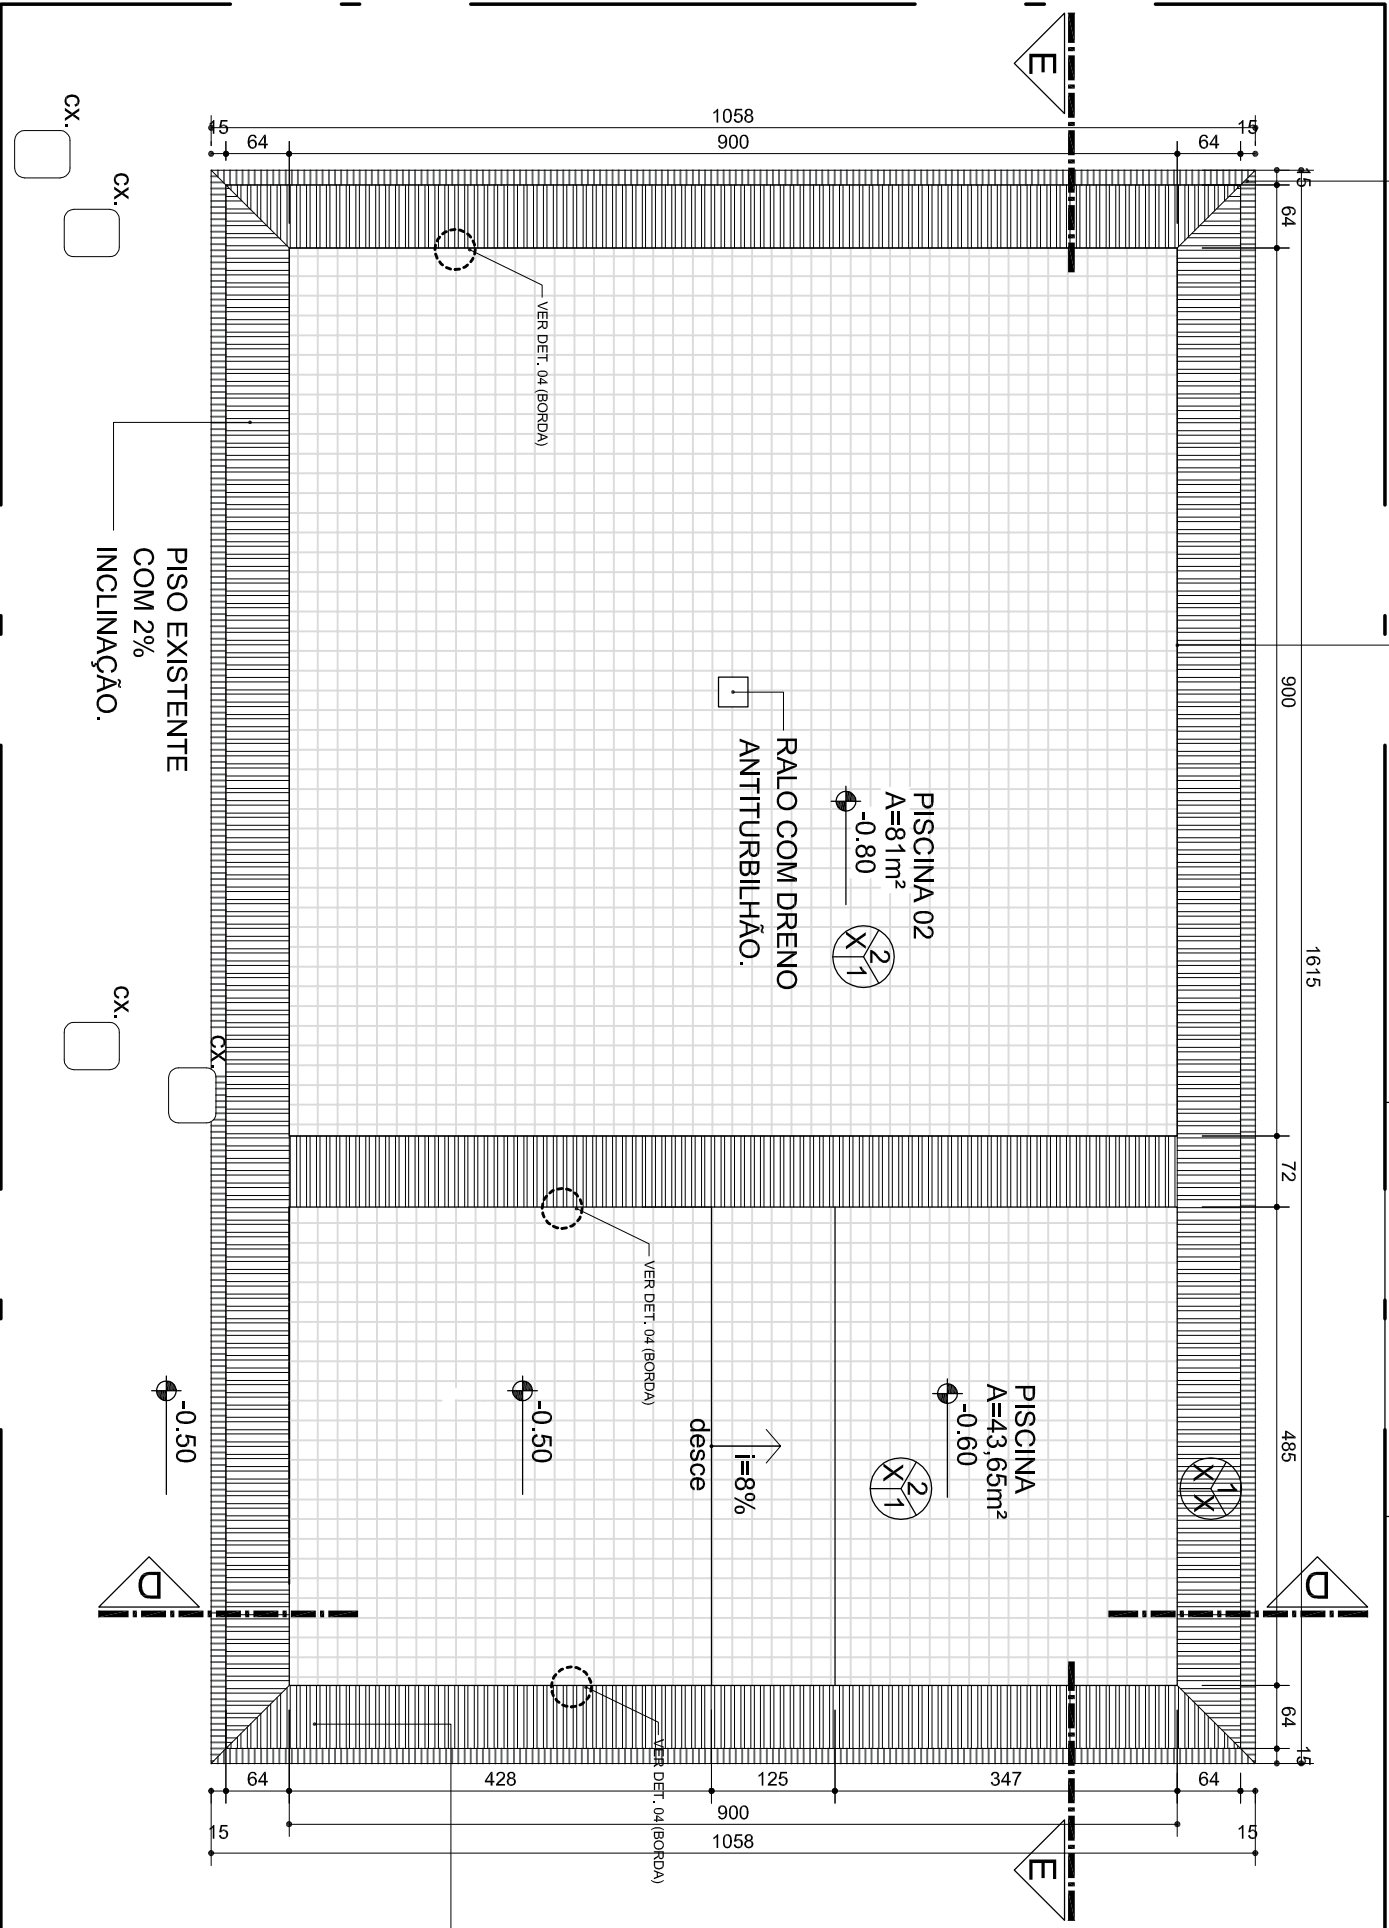

PLANTA BAIXA - PISCINA INFANTIL

ESC. 1:75