



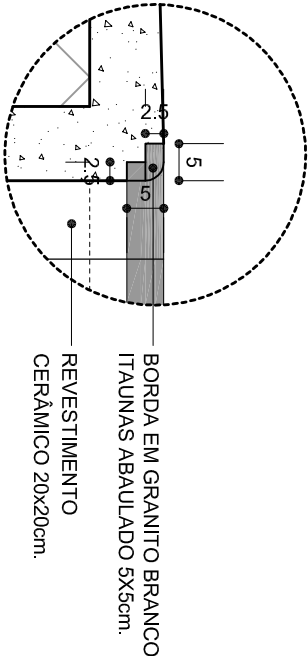


DETALHE 04 (BORDA)

ESC. 1:10

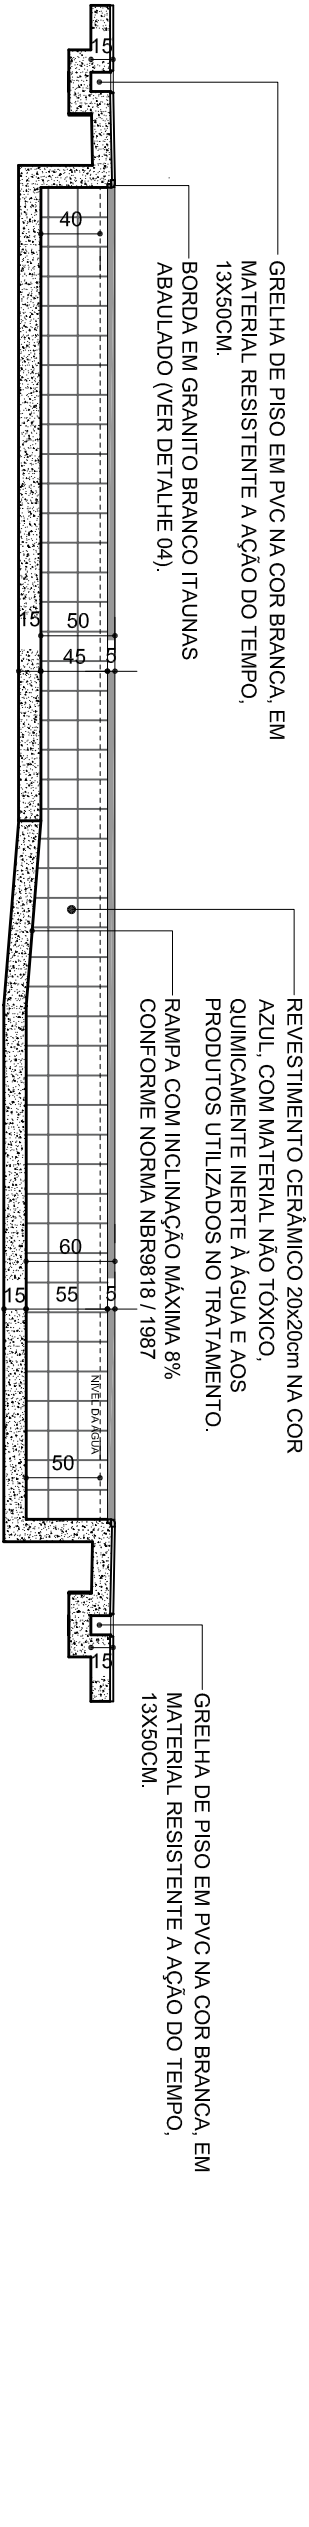

CORTE DD

ESC. 1:50

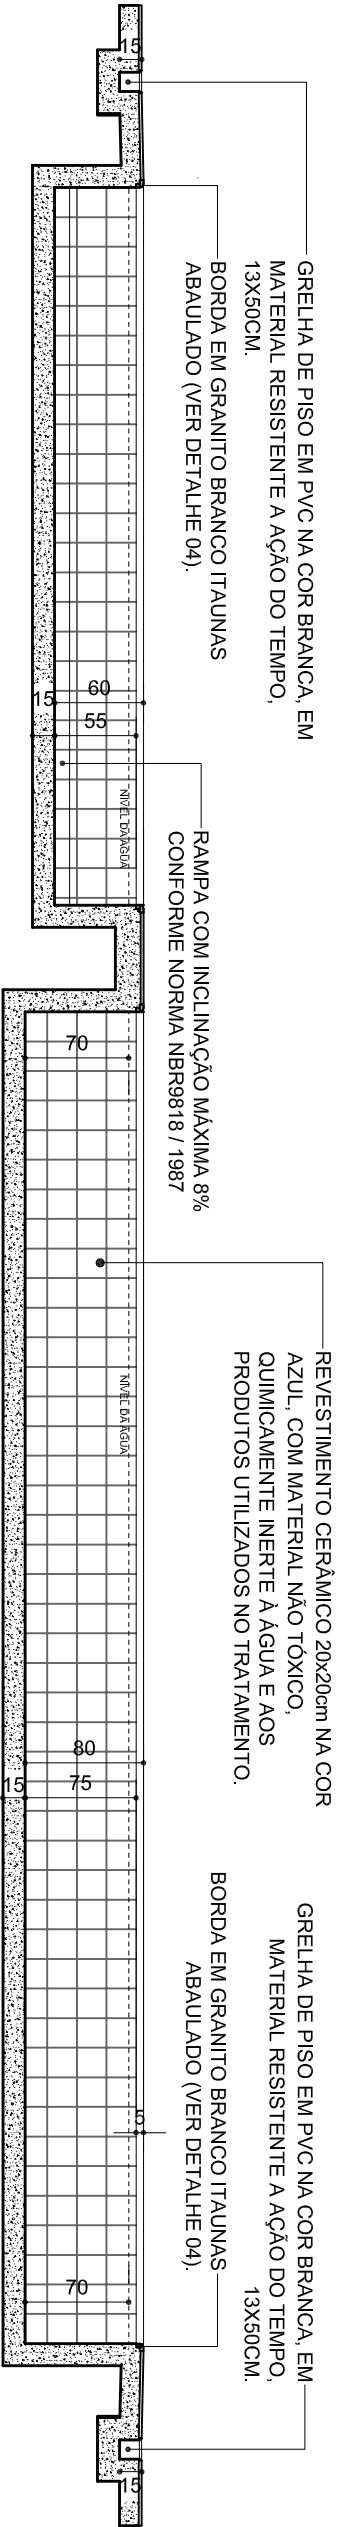

CORTE EE

ESC. 1:50