



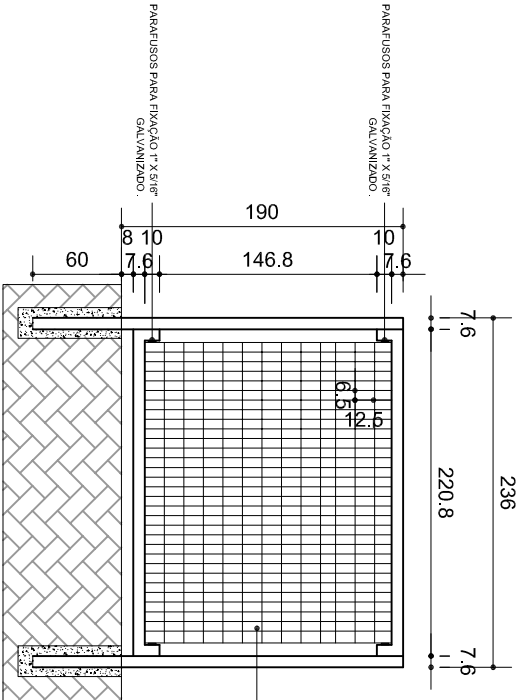


DET 01 (GRADIL)

Esc. 1:50

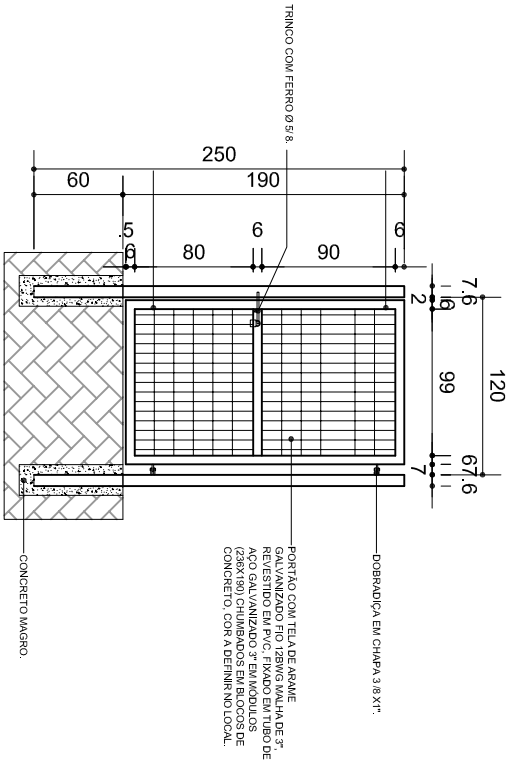

DET 02 (PORTÃO GRADIL)

Esc. 1:50

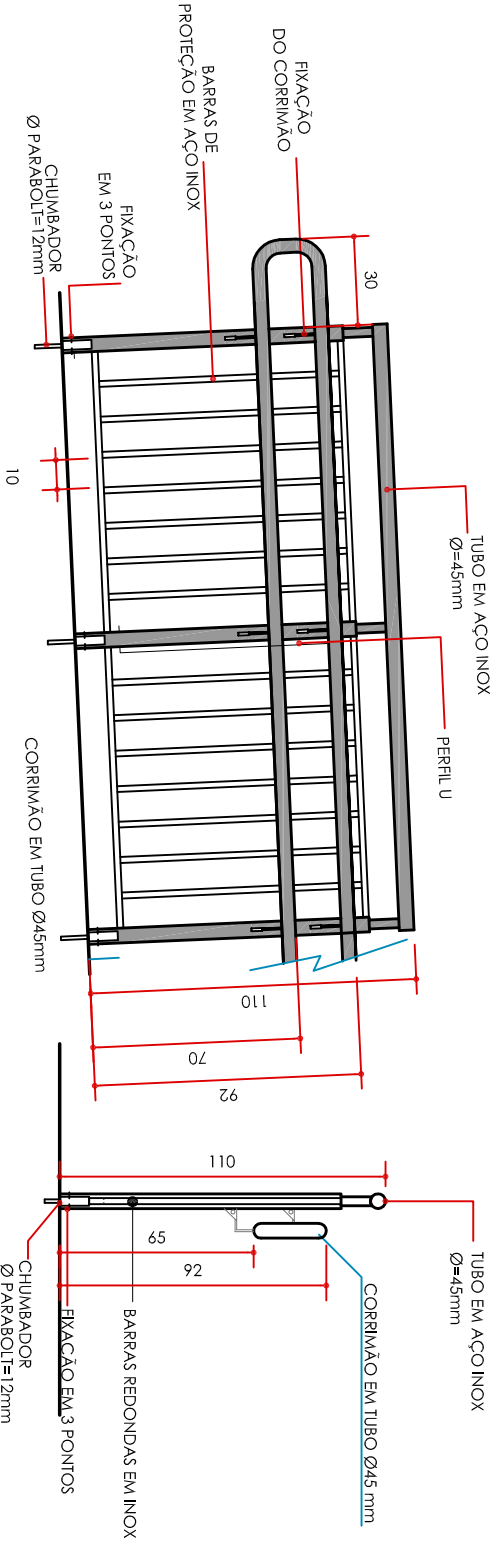

DET. 06 – CORRIMÃO E GUARDA–CORPO

ESCALA 1: 25

DET. 06 – CORRIMÃO E GUARDA–CORPO

ESCALA 1: 25