



● PISO	● PAREDES
1- PISO EM PEDRA SERRADA TIPO PIENÓPOLIS DE LAJE VERDE, ASSENTADAS COM ARGAMASSA DE CIMENTO E ÁREA PENEIRADA, ÁREA TOTAL: 49,18m² 2- REVESTIMENTO CERÂMICO COM PLACAS GRÊS OU SEMI-GRÊS 20x20cm, PADRÃO ALTO, FIXADO COM ALGAMASSA COLANTE E REJUNTE EPOXI. ÁREA TOTAL PRETO: 18,08m² ÁREA TOTAL AZUL: 281,89m² 3- GRELHA EM PVC: 80,56m	1- REVESTIMENTO CERÂMICO COM PLACAS GRÊS OU SEMI-GRÊS 20x20cm, PADRÃO ALTO, FIXADO COM ALGAMASSA COLANTE E REJUNTE EPOXI. ÁREA TOTAL PRETO: 3,12m² ÁREA TOTAL AZUL: 100,40m²
● QUADRO DE ÁREAS ÁREA PISO EM PEDRA: 49,18m² TOTAIS ÁREAS EM GRANITO: 73,7cm.	

CANALETA EM CONCRETO COM IMPERMEABILIZAÇÃO CRISTALIZANTE EM PVC A EXECUTAR.

FURO PARA HASTE GUIA EM ALUMÍNIO
 H=200cm. (NADO DE COSTAS)


REVESTIMENTO CERÂMICO NA COR PRETO 20x20cm, COM MATERIAL NÃO TÓXICO, QUIMICAMENTE INERTE À ÁGUA E AOS PRODUTOS UTILIZADOS NO TRATAMENTO. A=21,20m²

$$A=21,20\text{m}^2$$

BORDA DA PISCINA EM GRANITO ABAULADO (VER DETALHE).

**PISO EXISTENTE
COM 2%
INCLINAÇÃO.**

FURO PARA HASTE GUIA EM ALUMÍNIO
H=200cm. (NADO DE COSTAS)

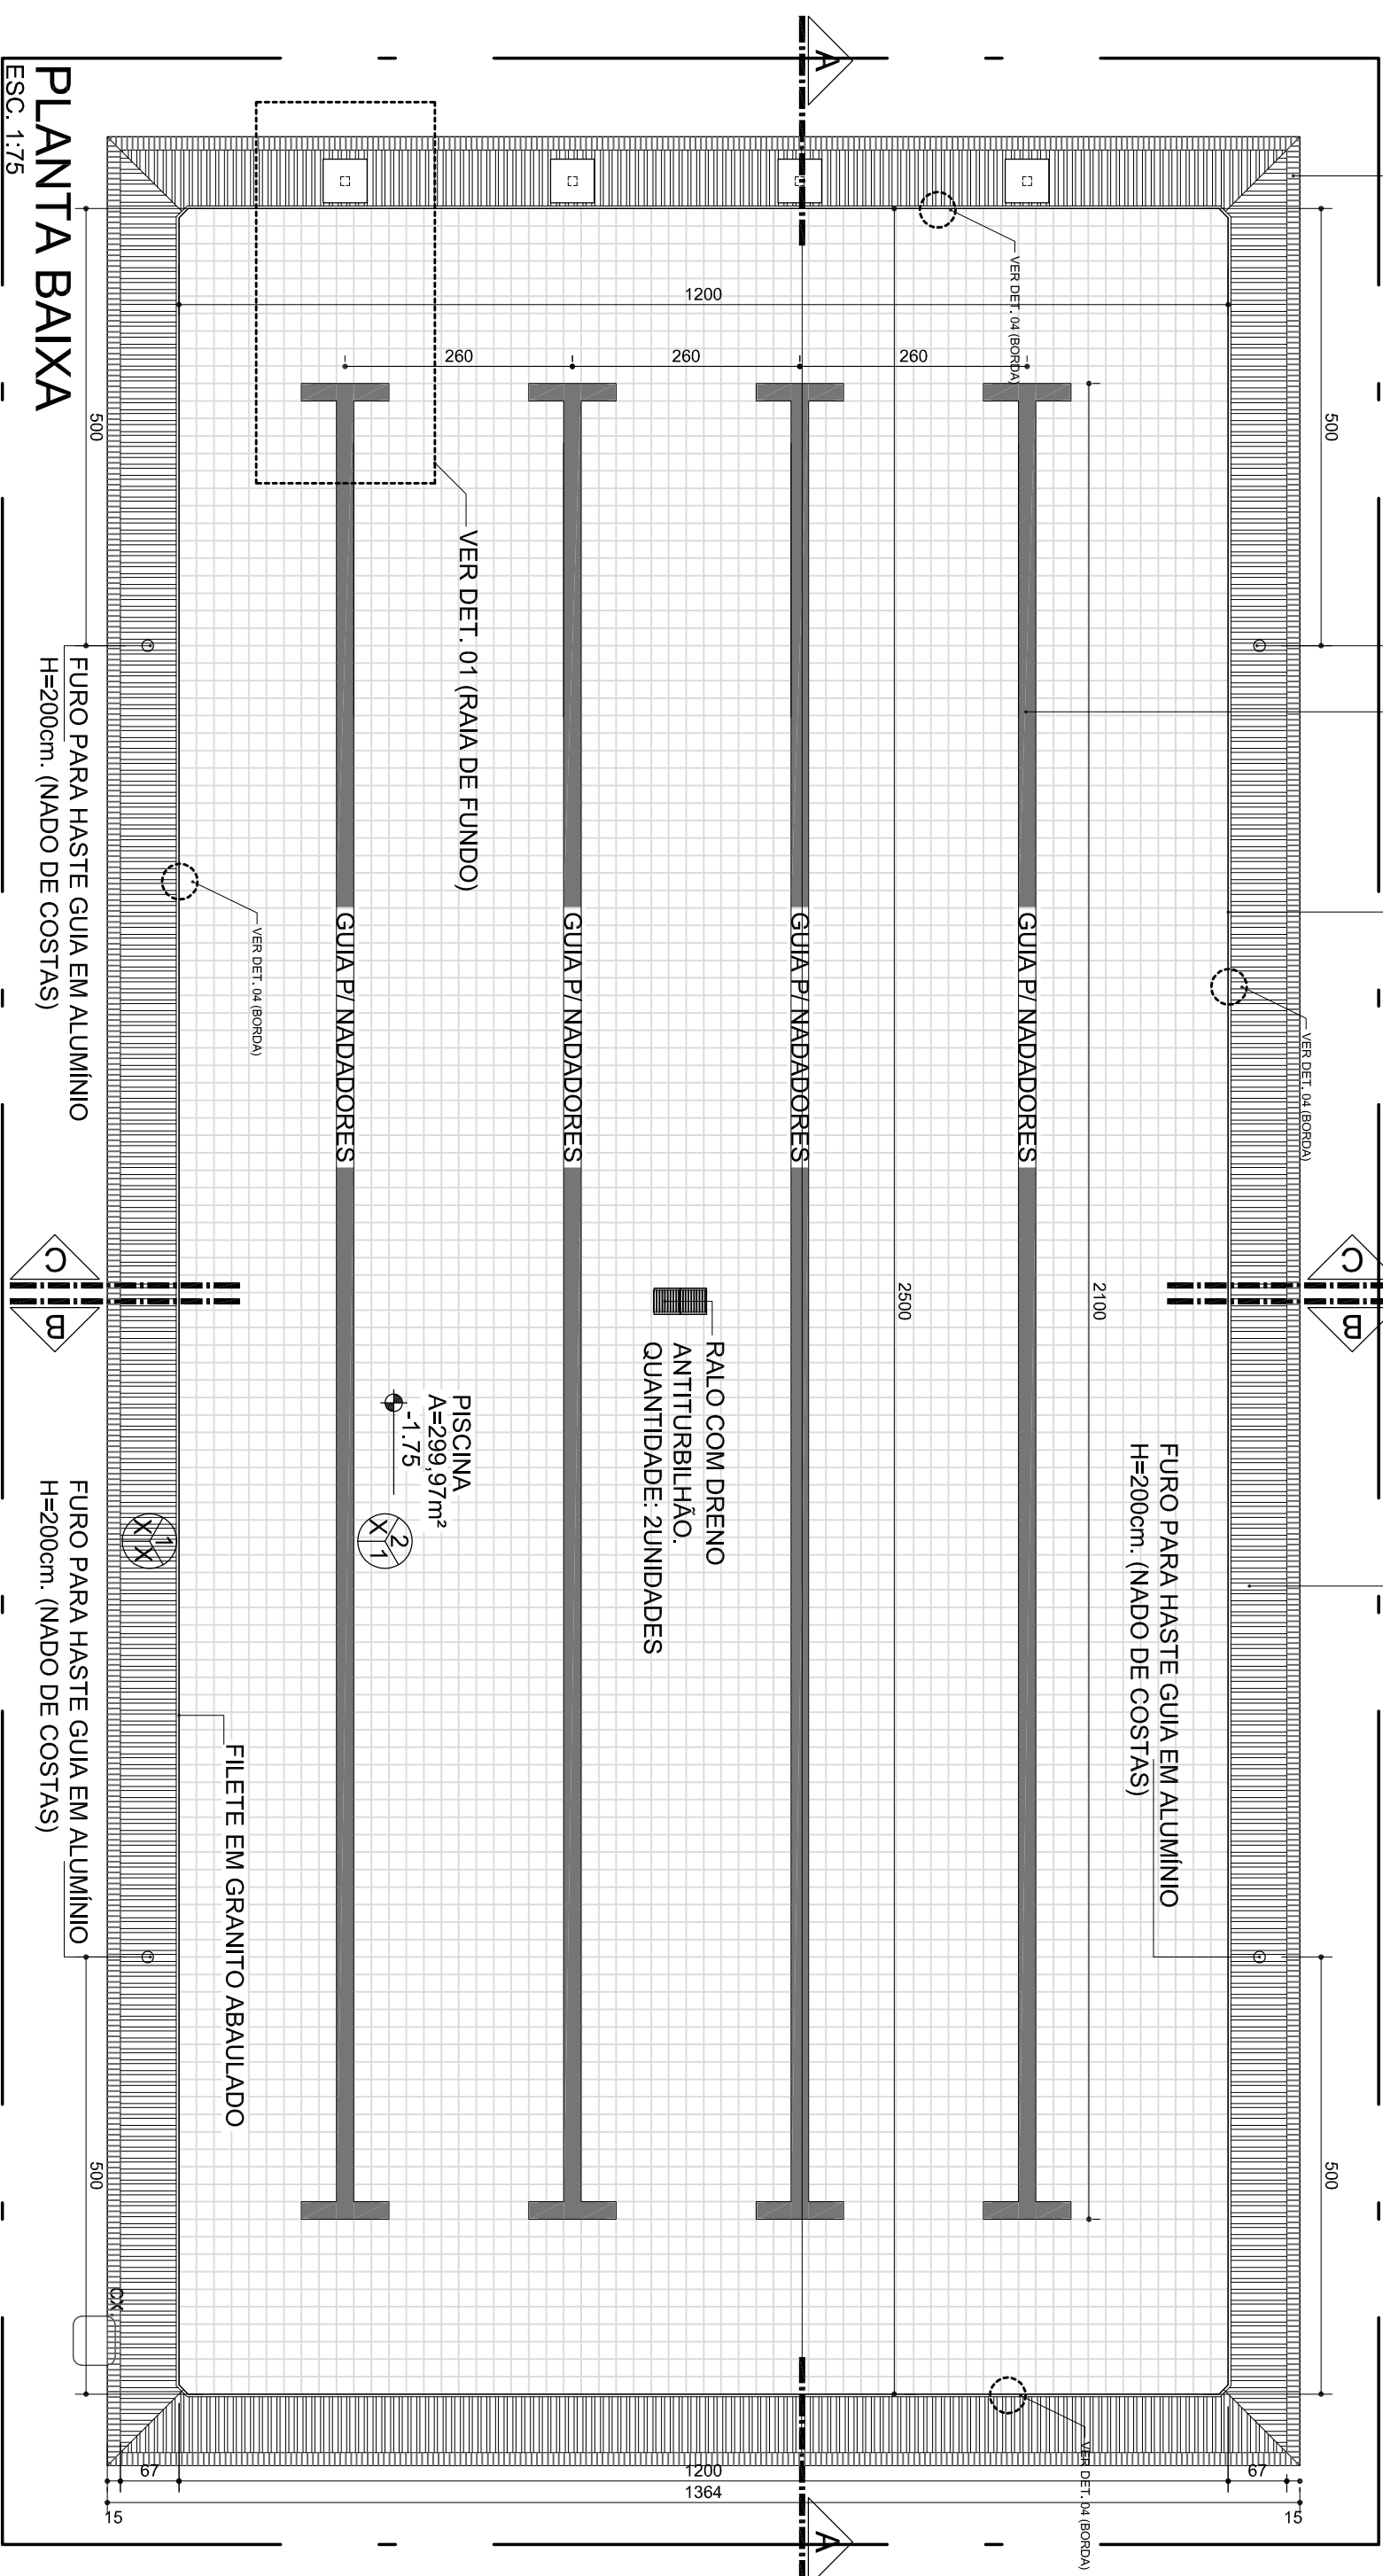

PLANTA BAIXA

ESC. 1:75