


ESPECIFICAÇÕES TÉCNICAS

ÁREA(m²)

|                   |   |
|-------------------|---|
| • PISO            | 1- PISO EM PEDRA SERRADA TIPO PIRENÓPOLIS DE LAJE VERDE, ASSENTADAS COM ARGAMASSA DE CIMENTO E AREIA PENEIRADA.<br>ÁREA TOTAL: 23,73m²   |
| • PAREDES         | 1- REVESTIMENTO CERÂMICO COM PLACAS GRÊS OU SEMI-GRÊS 20x20cm, PADRÃO ALTO, FIXADO COM ALGAMASSA COLANTE E RELUNTE APÓXI.<br>ÁREA TOTAL BRANCO: 50,49m²<br><br>2- REVESTIMENTO 30x60cm EM PEDRA SERRADA TIPO PIRENÓPOLIS DE LAJE VERDE, ASSENTADAS COM ARGAMASSA DE CIMENTO E AREIA PENEIRADA.<br>ÁREA TOTAL: 27,04m²                                                                                                   |
| • TETO            | 1- TETO VAZADO COM DUCHAS PARA HIGIENIZAÇÃO DOS ALUNOS = 14,80m².   |
| • ESQUADRIAS      | 1- ESQUADRIAS EM PERFIL EM ALUMÍNIO E VIDRO TEMPERADO 6mm<br>ÁREA TOTAL: 9,86m²<br><br>J1- VIDRO TEMPERADO 6mm 235X50cm<br>J2- VIDRO TEMPERADO 6mm 295X50cm<br>J3- VIDRO TEMPERADO 6mm 318X50cm<br>J4- VIDRO TEMPERADO 6mm 360X50cm<br>J5- VIDRO TEMPERADO 6mm 139X50cm<br>J6- VIDRO TEMPERADO 6mm 415X50cm<br><br>PORTAS:<br>P1- PORTÃO EM FERRO TIPO ALAMBRADO 120x180cm                                              |
| • QUADRO DE ÁREAS | ÁREA ALVENARIA A DEMOLIR: 5,29m³<br>ÁREA ALVENARIA A CONSTRUIR: 41,12m²<br>ÁREA PISO A DEMOLIR: 13,40m²<br>ÁREA EXISTENTE: 10,82m²<br>ÁREA PISO TÁTIL: 2,66m²<br>ÁREA JANELAS DE VIDRO: 9,86m²<br>ÁREA REVESTIMENTO PAREDES 20x20cm: 50,49m²<br>ÁREA REVESTIMENTO PAREDES 30x60cm: 27,04m²<br>CORRIMÃO P/ PNE: 30,58m<br>TOTAL ALAMBRADO: 242,32m x1,80m.<br>TOTAL FILETE INOX: 28,74m.<br>GUARDA CORPO RAMPA : 12,48m. |

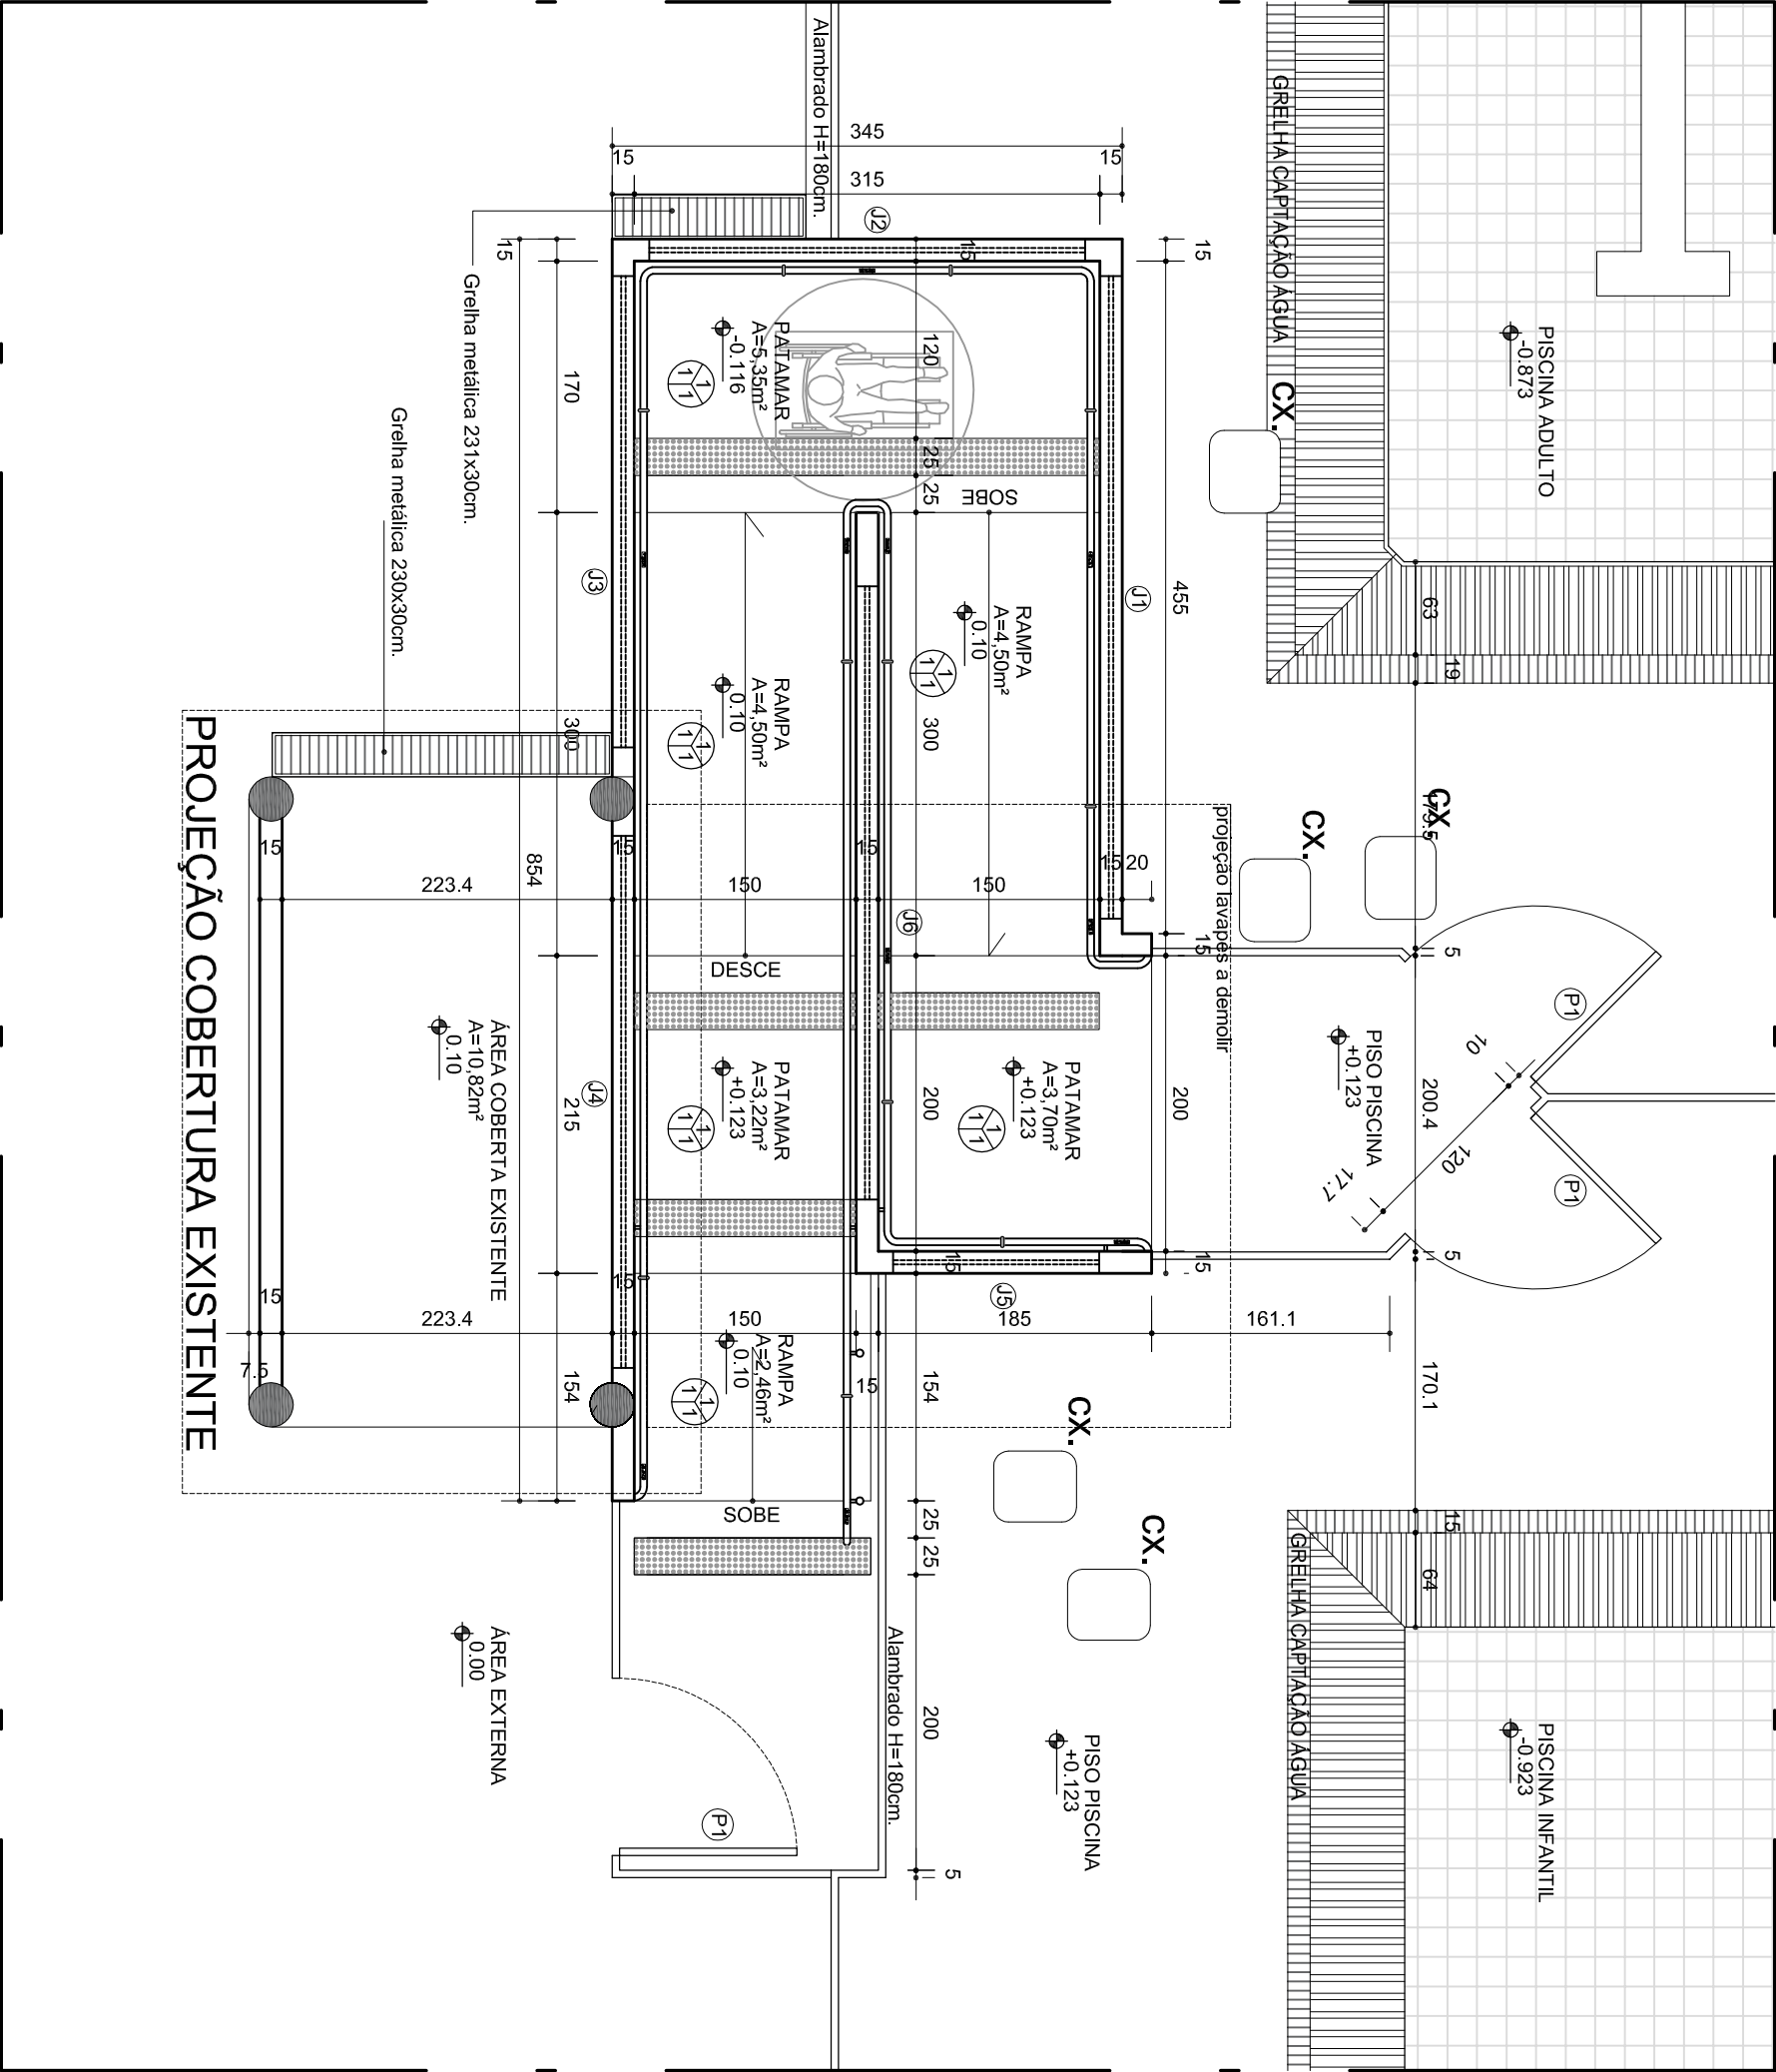

PLANTA BAIXA LAVAPÉS

ESC: 1:50