


ESC: 1:50

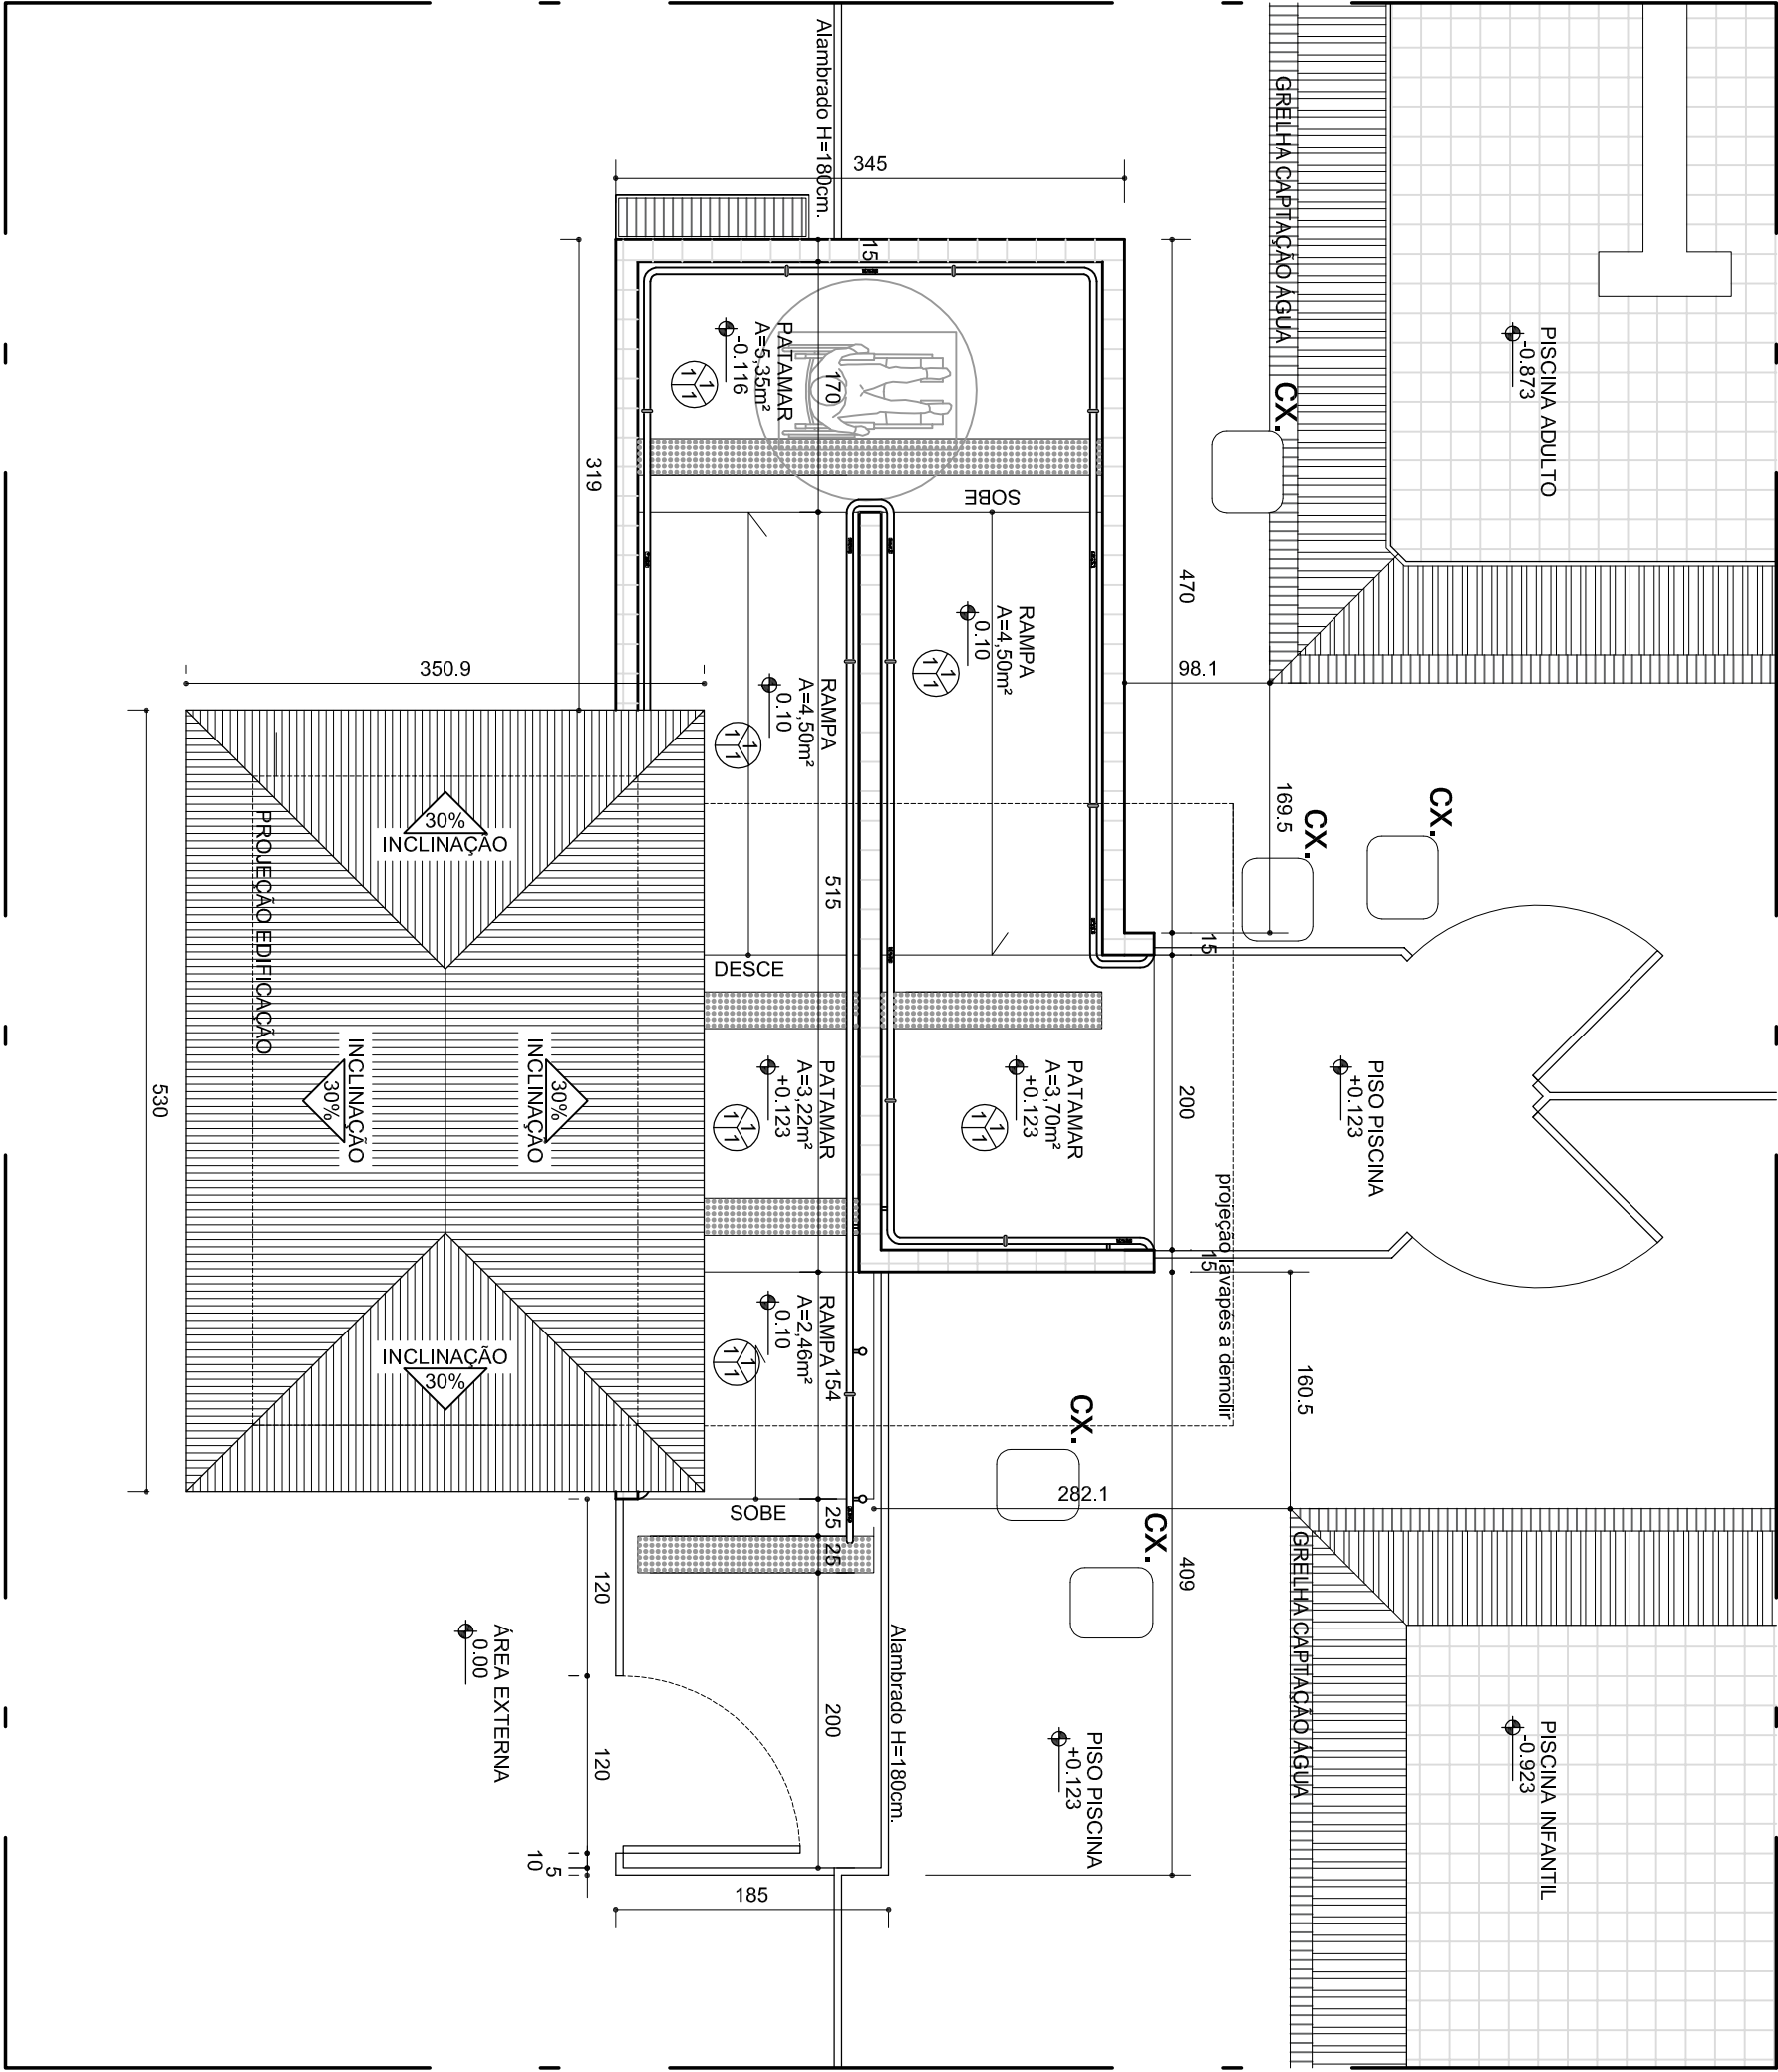

• PISO
1- PISO EM PEDRA SERRADA TIPO PIRENÓPOLIS DE LAJE VERDE. ASSENTADAS COM ARGAMASSA DE CIMENTO E AREIA PENEIRADA. ÁREA TOTAL: 23,73m²
• PAREDES
1- REVESTIMENTO CERÂMICO COM PLACAS GRÊS OU SEMI-GRÊS 20x20cm, PADRÃO ALTO, FIXADO COM ALGAMASSA COLANTE E REJUNTE APOXI. ÁREA TOTAL BRANCO: 50,49m²
2- REVESTIMENTO 30x60cm EM PEDRA SERRADA TIPO PIRENÓPOLIS DE LAJE VERDE, ASSENTADAS COM ARGAMASSA DE CIMENTO E AREIA PENEIRADA. ÁREA TOTAL: 27,04m²
• TETO
1- TETO VAZADO COM DUCHAS PARA HIGIENIZAÇÃO DOS ALUNOS = 14,80m².
• ESQUADRIAS
1- ESQUADRIAS EM PERFIL EM ALUMÍNIO E VIDRO TEMPERADO 6mm ÁREA TOTAL: 9,86m²
J1- VIDRO TEMPERADO 6mm 235X50cm J2- VIDRO TEMPERADO 6mm 296X500cm J3- VIDRO TEMPERADO 6mm 318X500cm J4- VIDRO TEMPERADO 6mm 360X500cm J5- VIDRO TEMPERADO 6mm 139X500cm J6- VIDRO TEMPERADO 6mm 415X500cm
PORTAS: P1- PORTÃO EM FERRO TIPO ALAMBRADO 120x180cm
• QUADRO DE ÁREAS
ÁREA ALVENARIA A DEMOLIR: 5,29m² ÁREA ALVENARIA A CONSTRUIR: 41,12m² ÁREA PISO A DEMOLIR: 13,40m² ÁREA EXISTENTE: 10,82m² ÁREA PISO TÁTIL: 2,66m² ÁREA LANELAS DE VIDRO: 9,86m² ÁREA REVESTIMENTO PAREDES 20x20cm: 50,49m² ÁREA REVESTIMENTO PAREDES 30x60cm: 27,04m² CORRIMÃO P/ PNE: 30,58m. TOTAL ALAMBRADO: 242,32m x1 80m. TOTAL FILETE INOX: 28,74m. GUARDA CORPO RAMPA: 12,48m.