



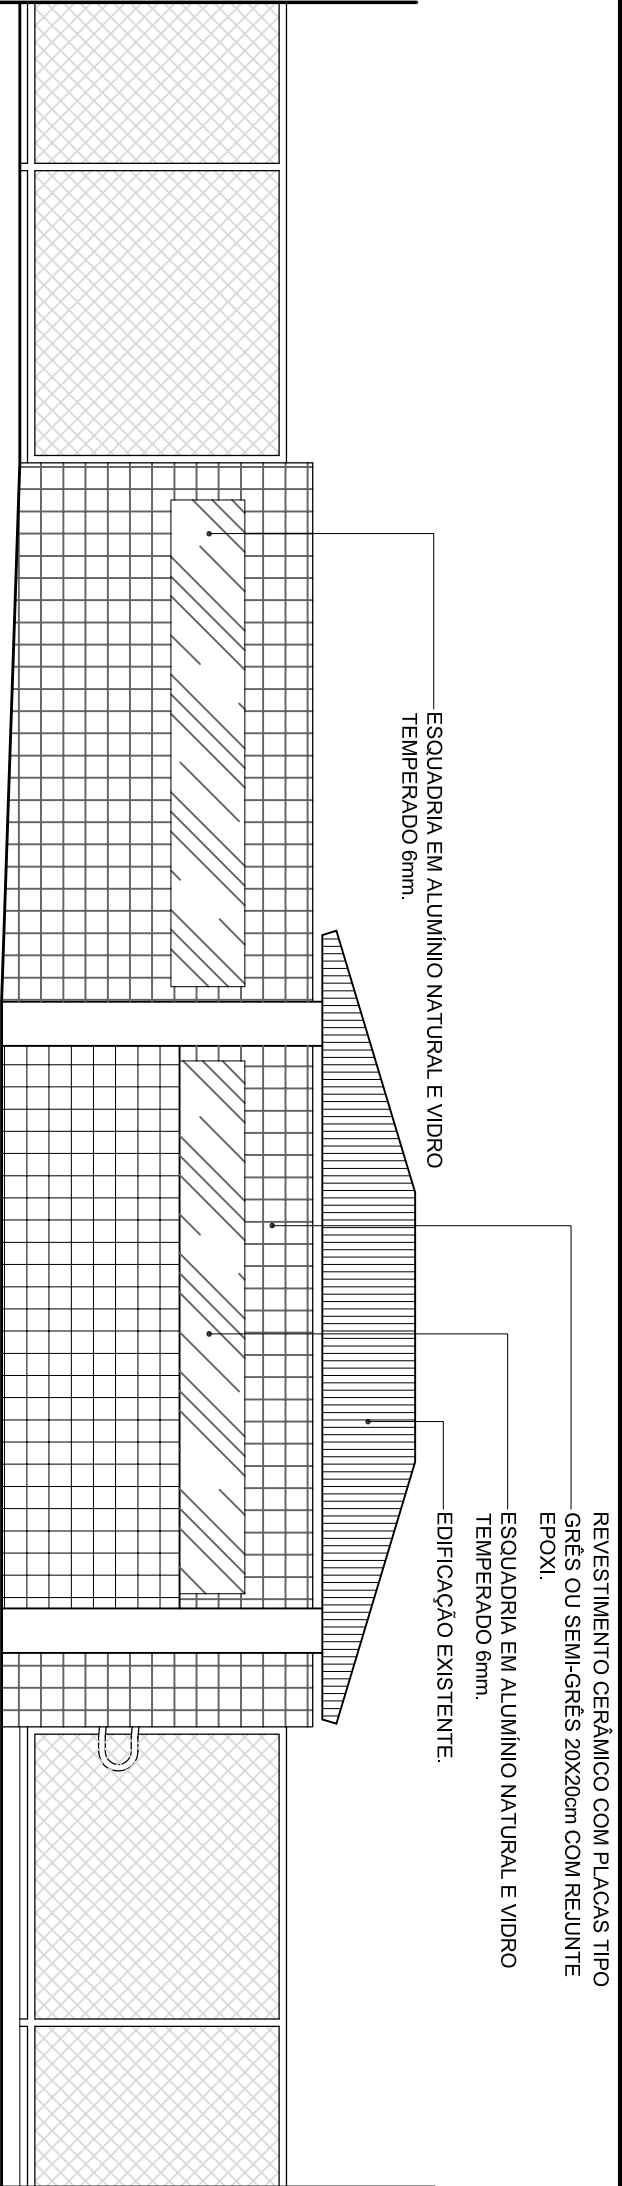


VISTA 01 LAVAPÉS

ESC. 1:50

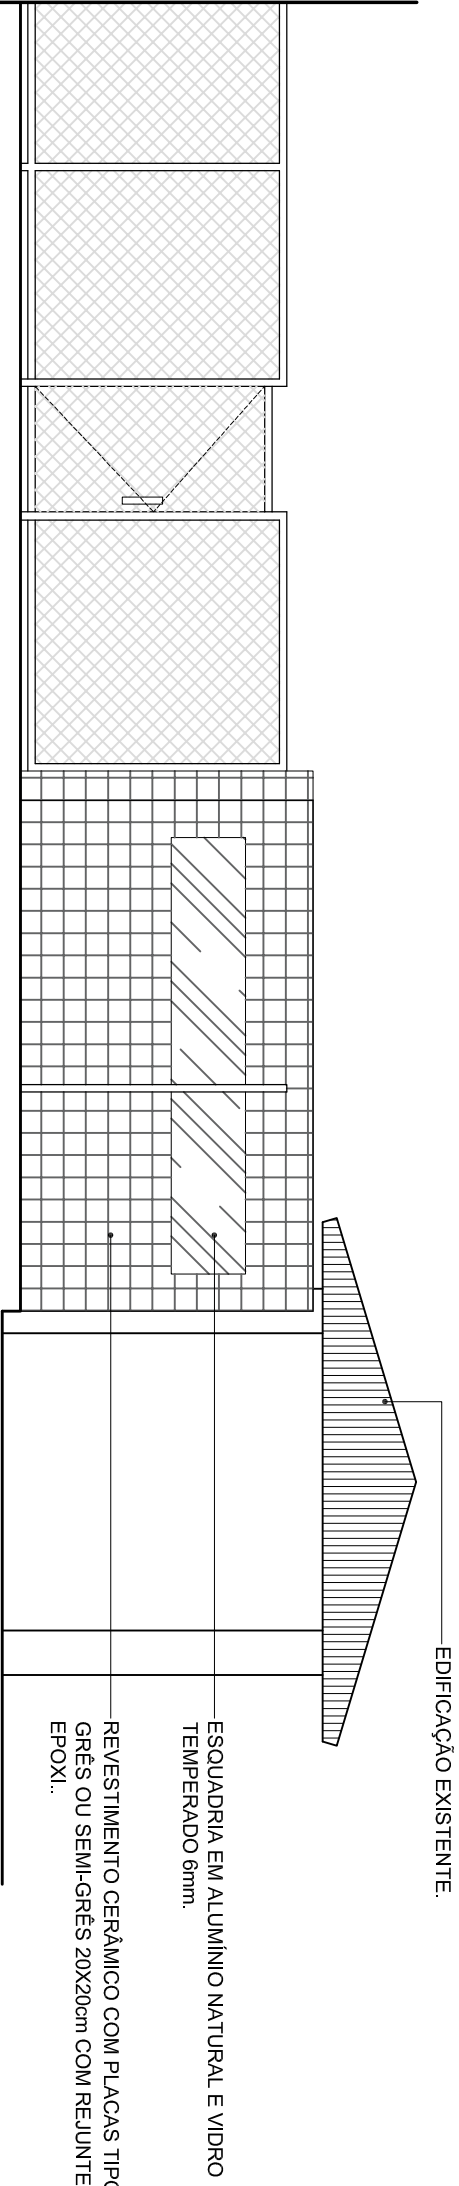

VISTA 02 LAVA PÉS

ESC. 1:50

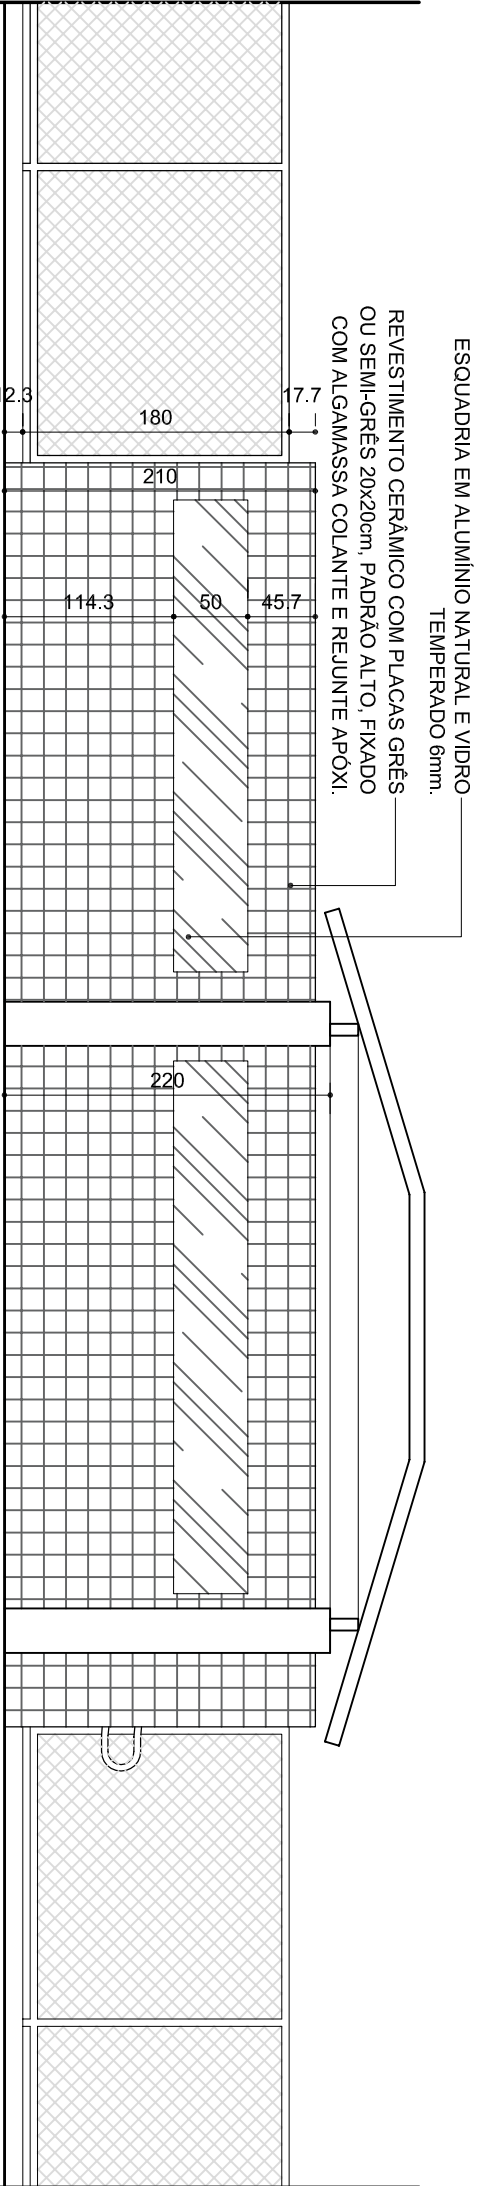

CORTE AA LAVAPÉS

ESC. 1:50