



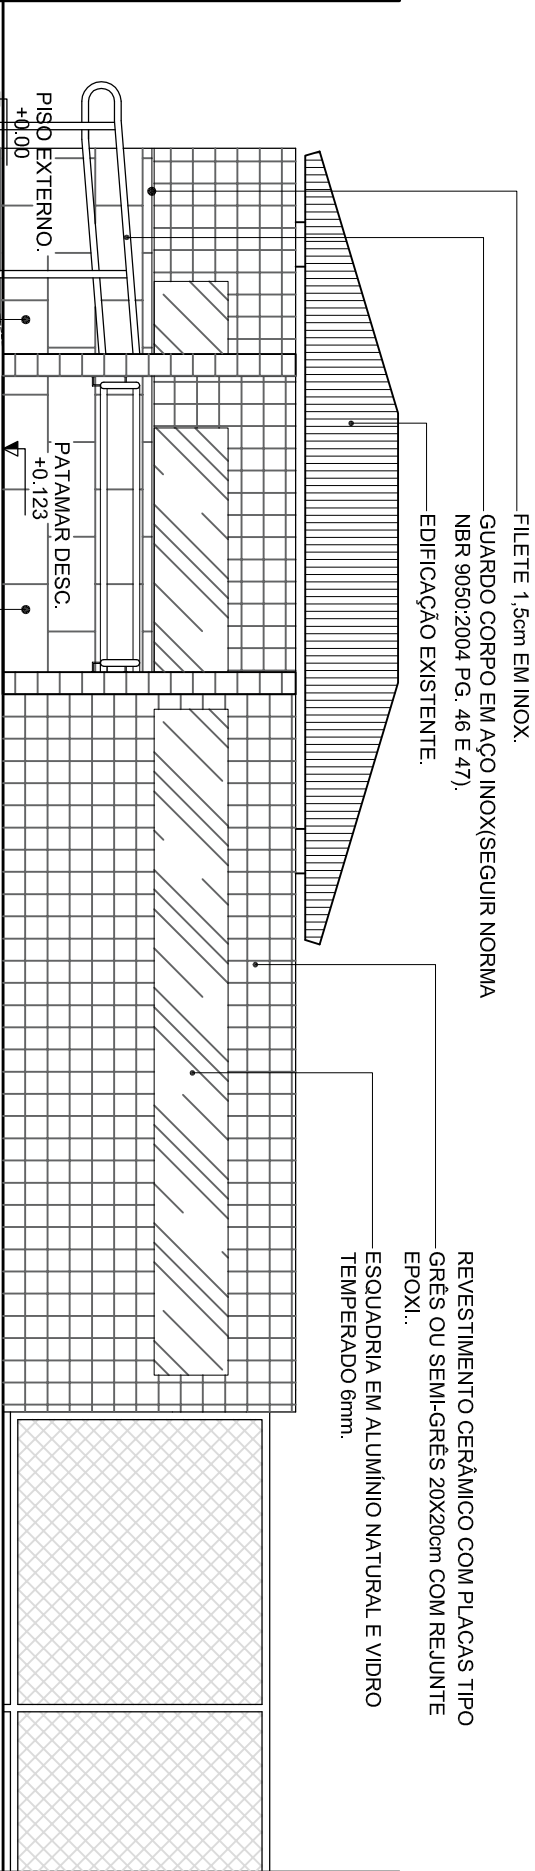

VISTA 03 LAVAPÉS

ESC. 1:50

REVESTIMENTO INTERNO 30X60cm EM PEDRA SERRADA
TIPO PIRENÓPOLIS DE LAJE VERDE, ASSENTADAS COM
ARGAMASSA DE CIMENTO E AREIA PENEIRADA.

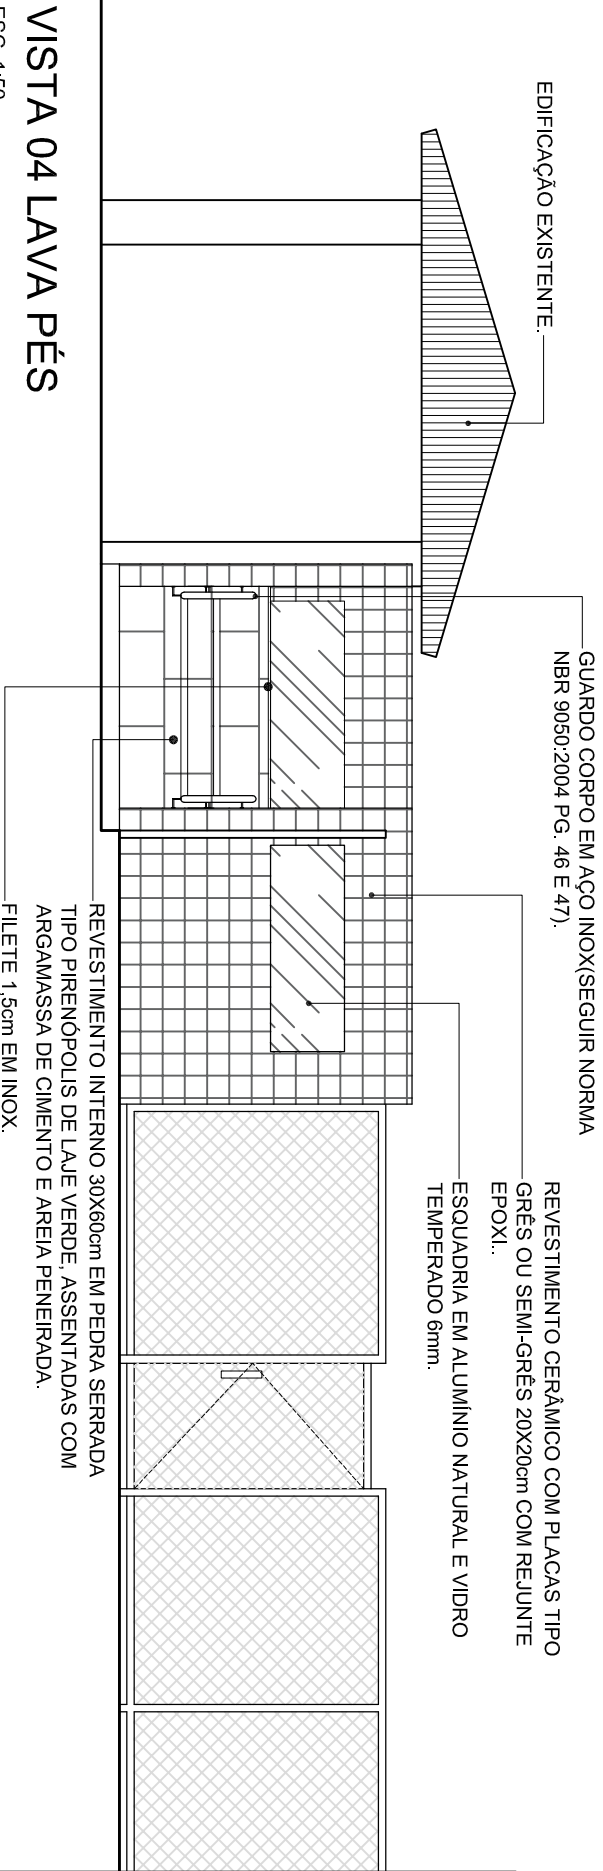

VISTA 04 LAVA PÉS

ESC. 1:50

REVESTIMENTO INTERNO 30X60cm EM PEDRA SERRADA
TIPO PIRENÓPOLIS DE LAJE VERDE, ASSENTADAS COM
ARGAMASSA DE CIMENTO E AREIA PENEIRADA.